

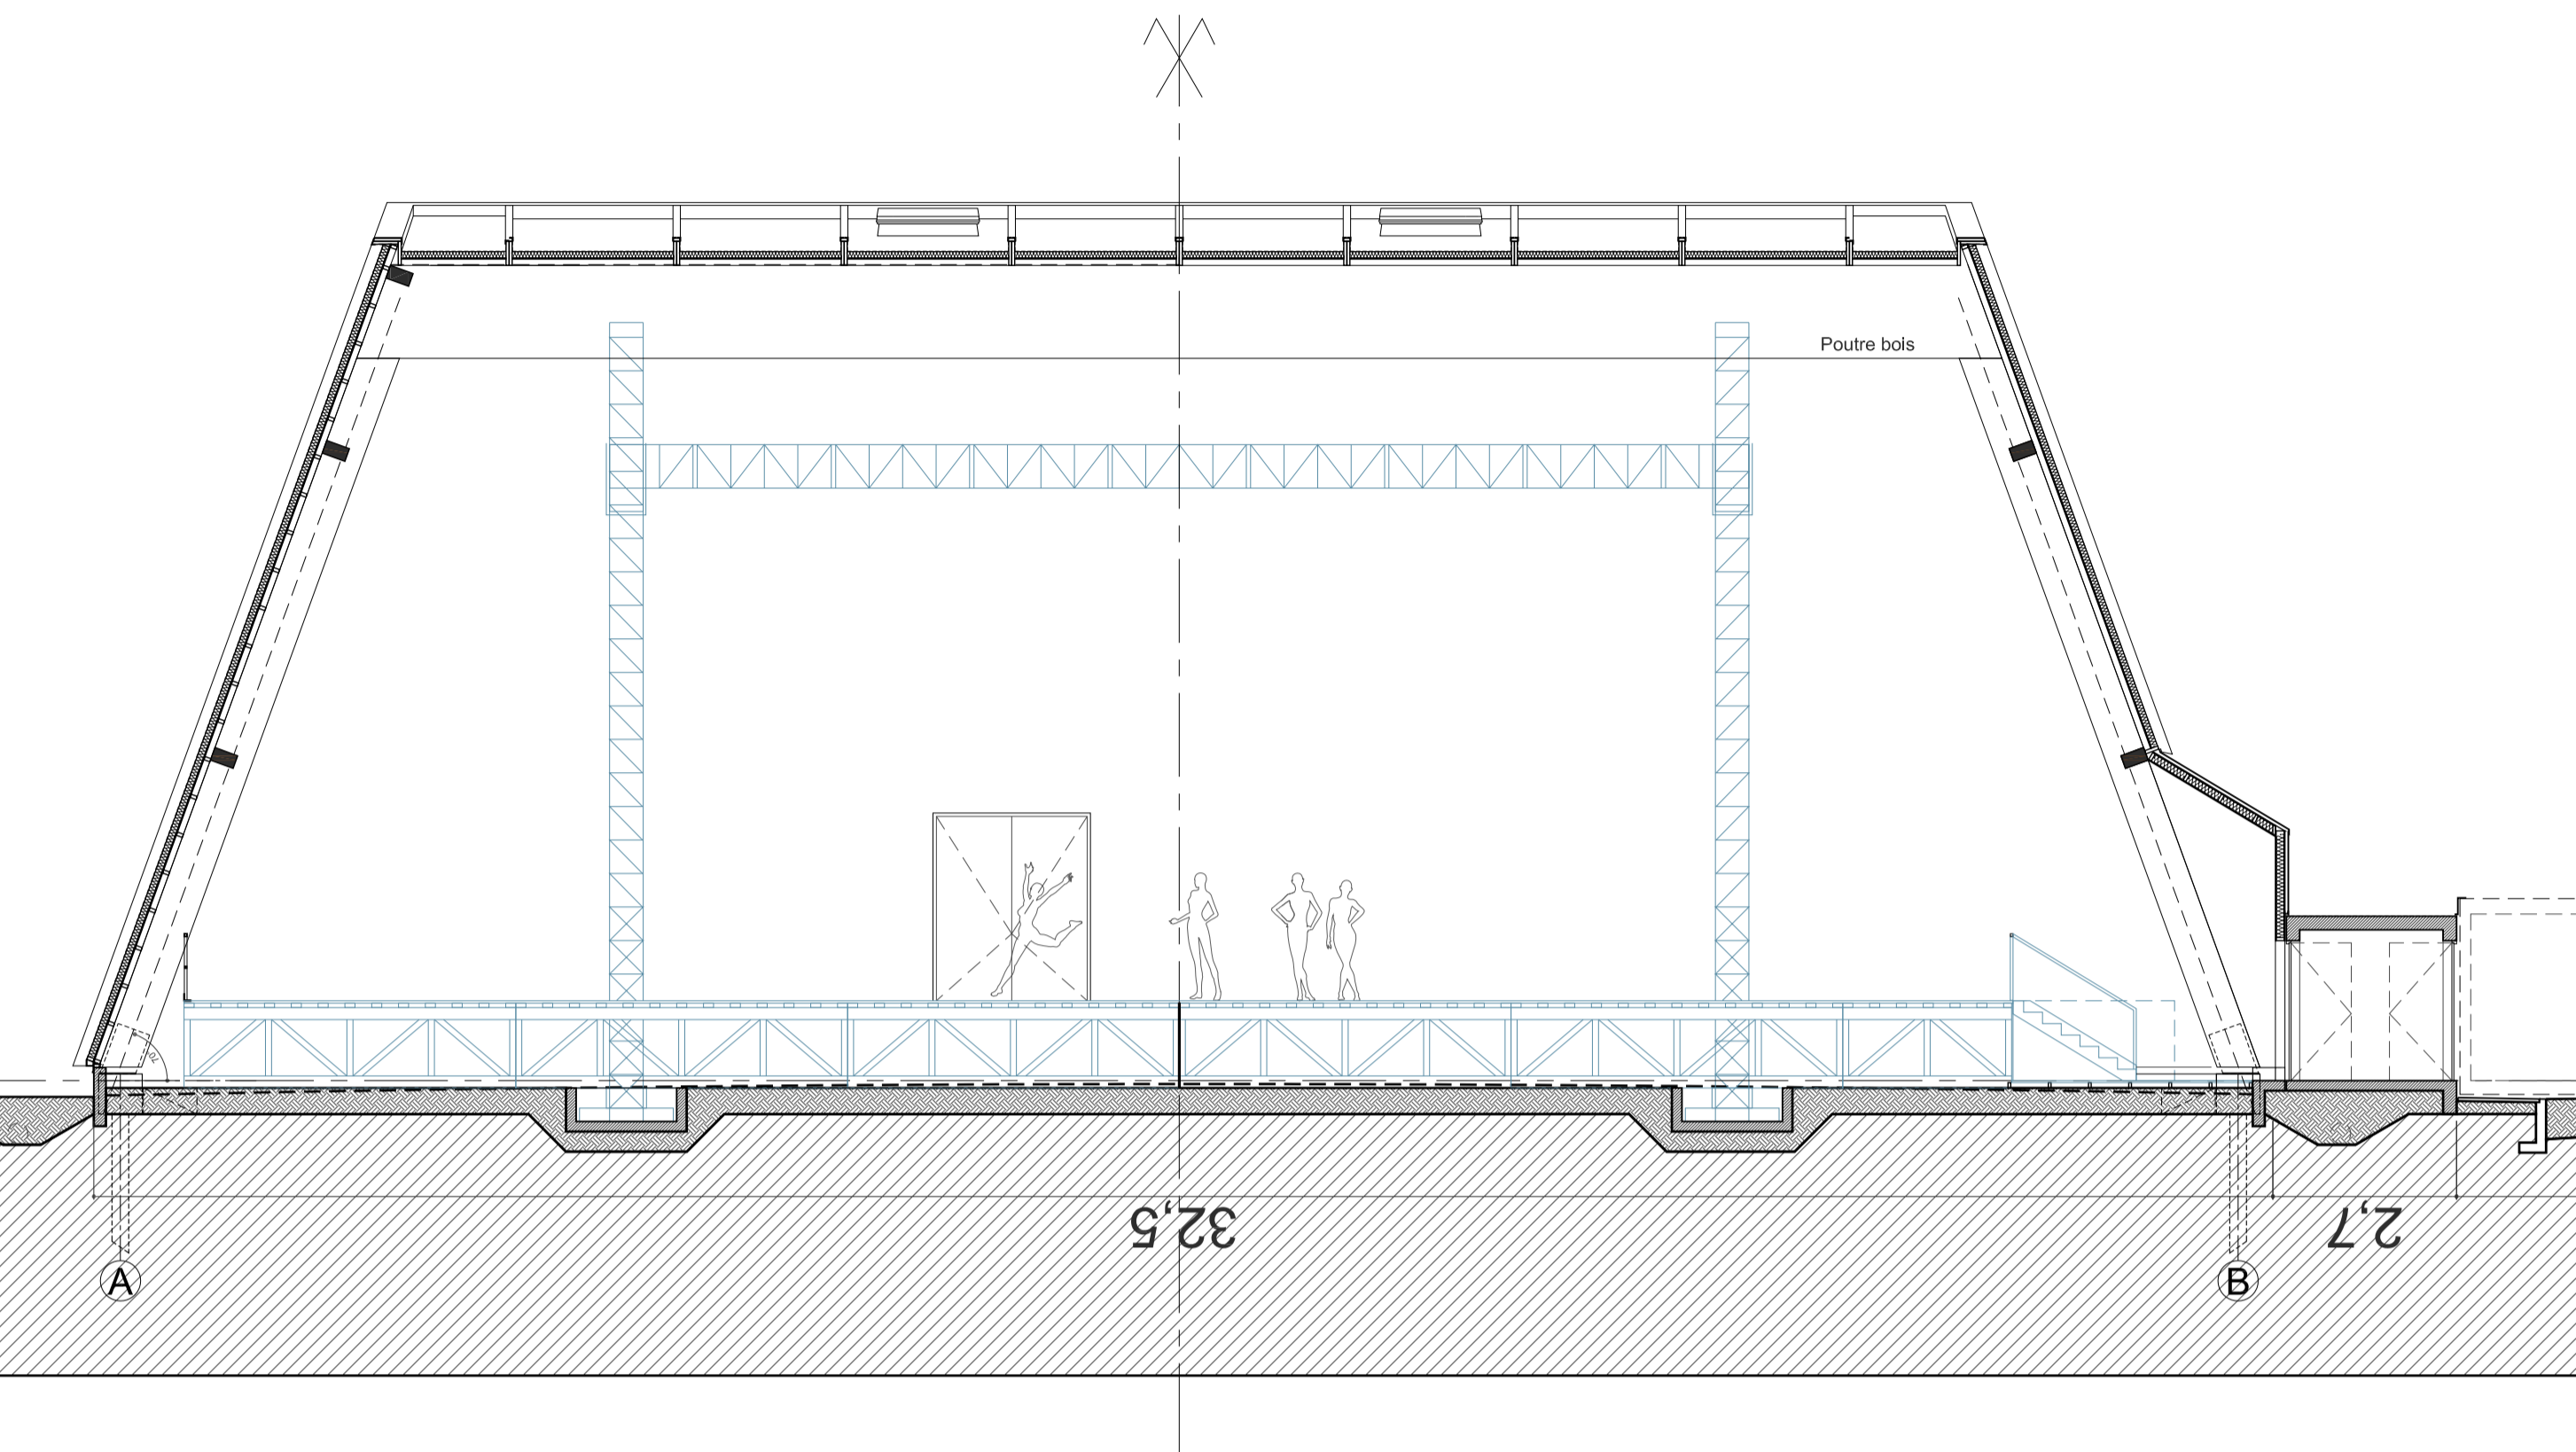
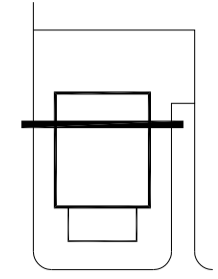




COUPE TRANSVERSALE SCENE

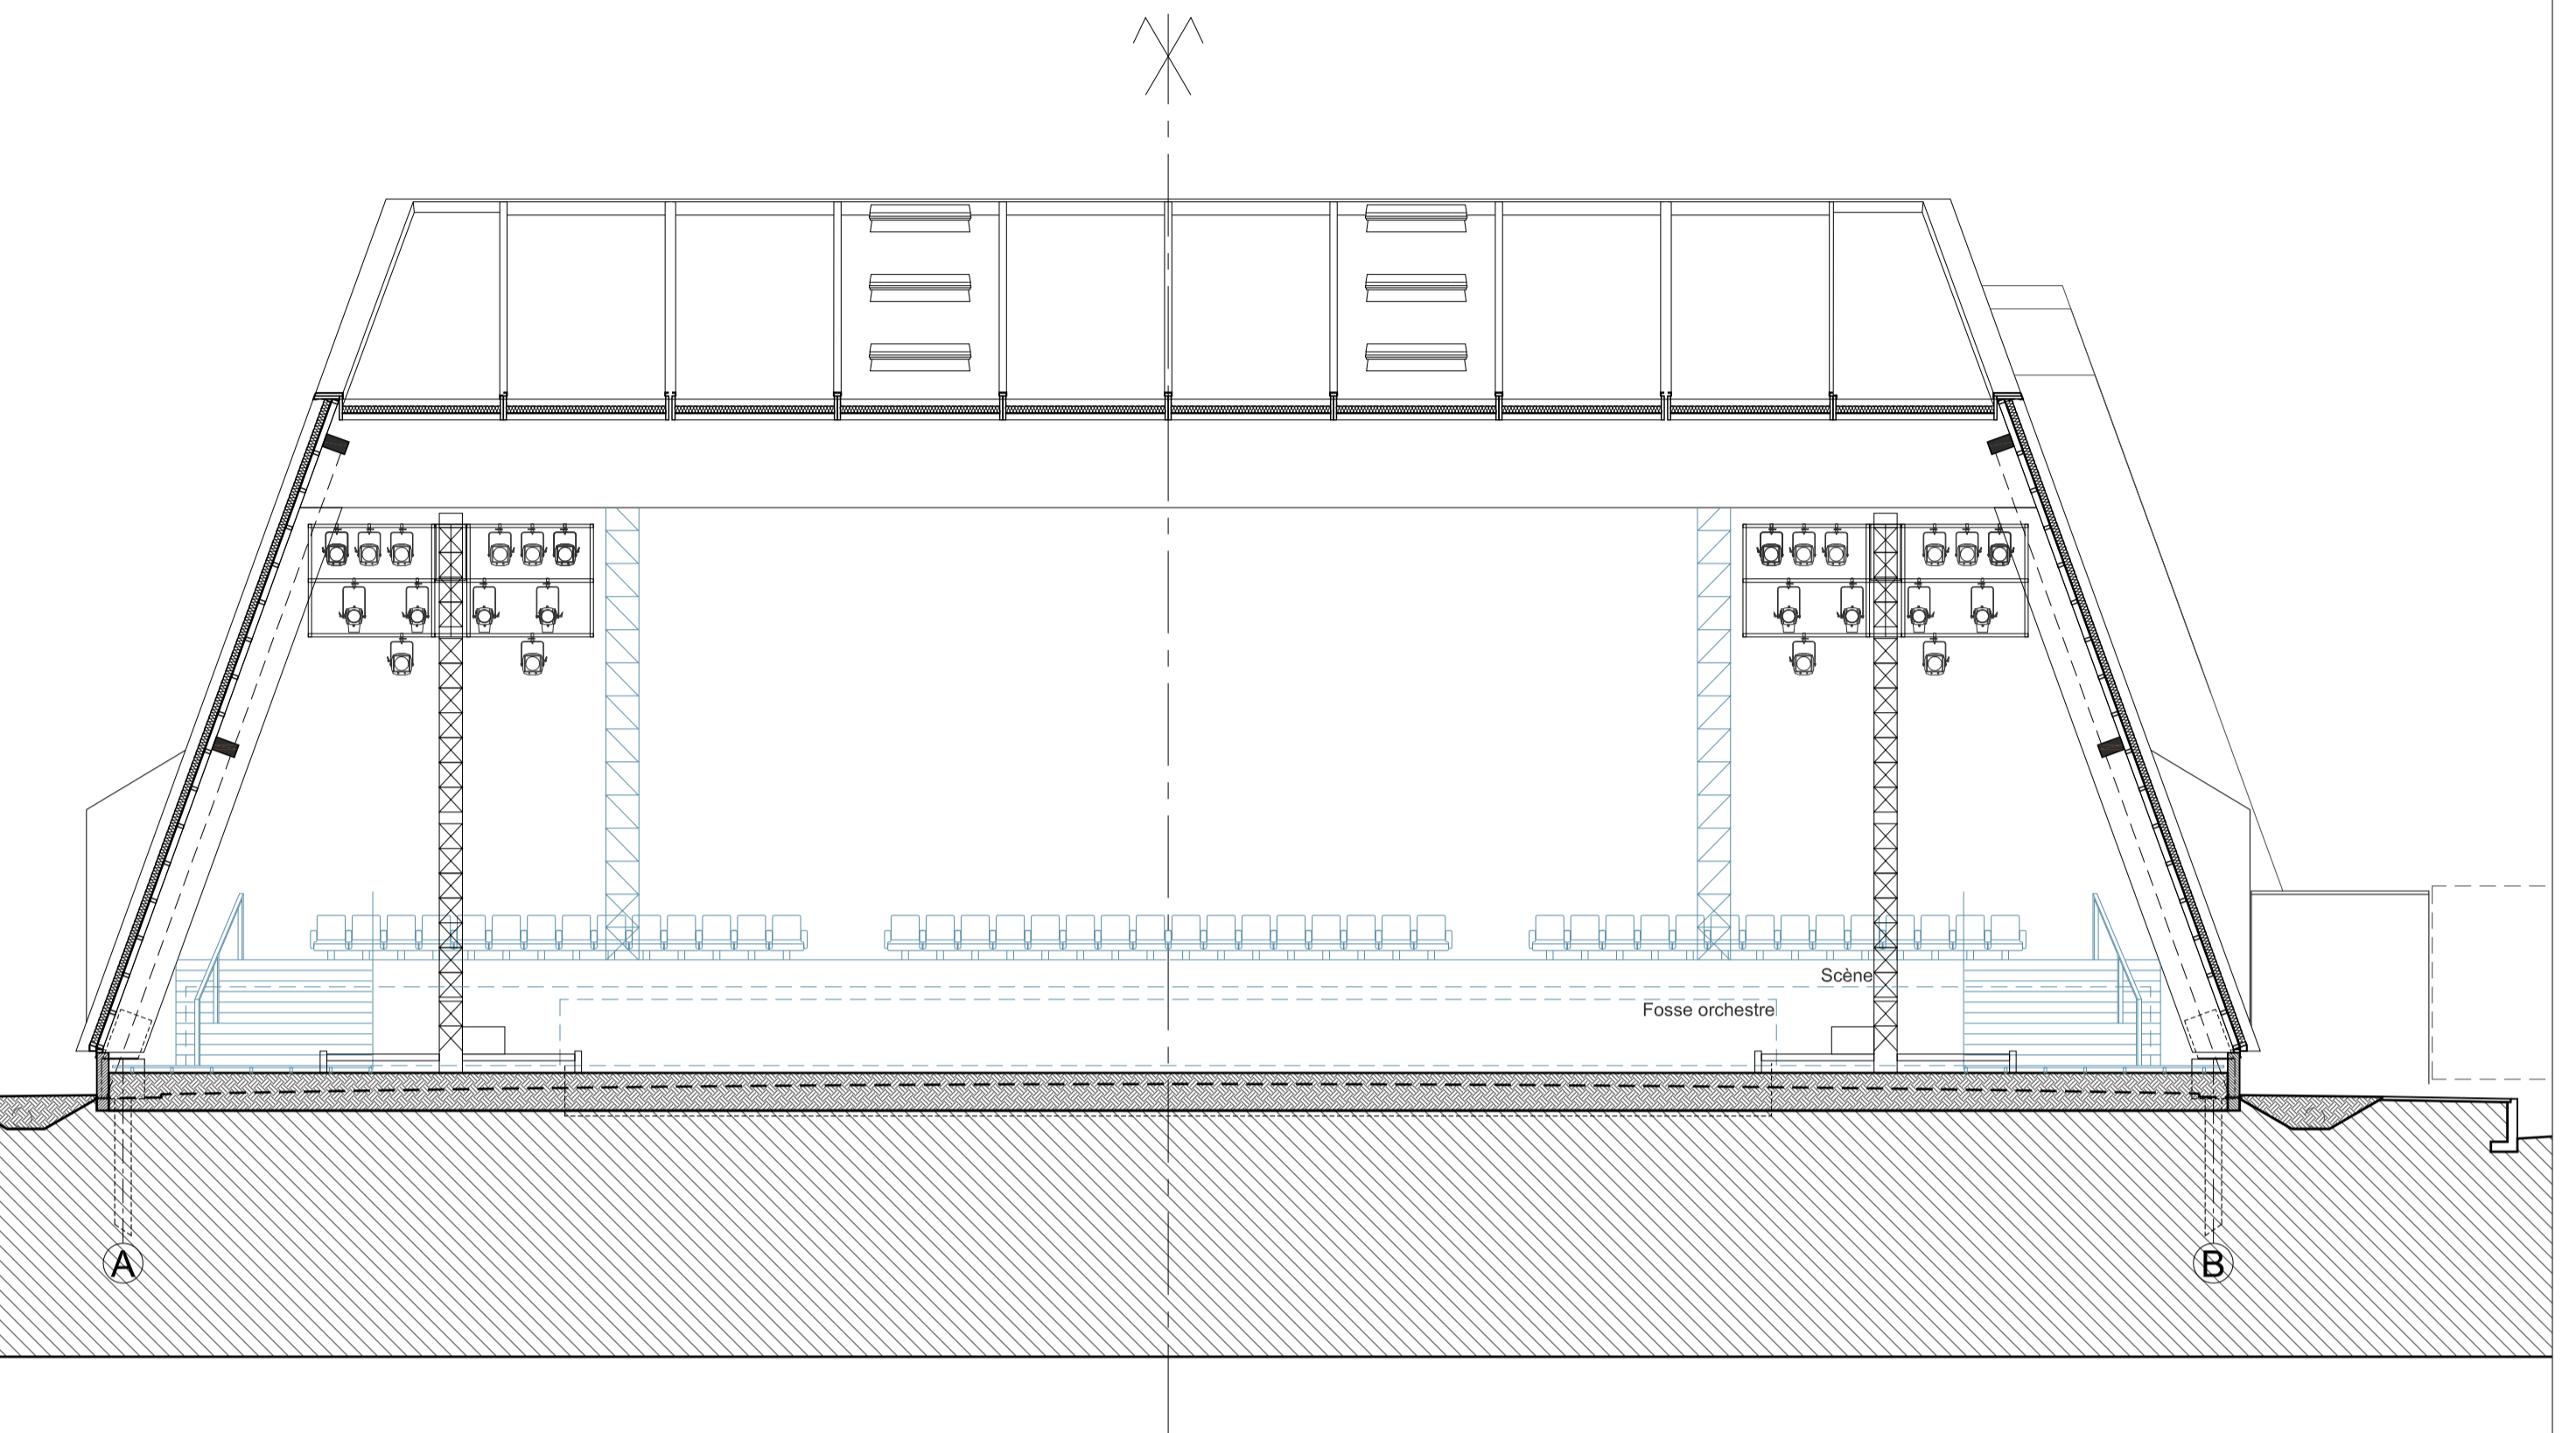

COUPE TRANSVERSALE SALLE

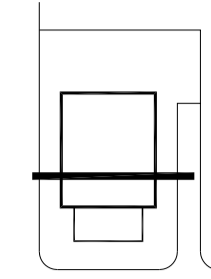

COUPE LONGITUDINALE

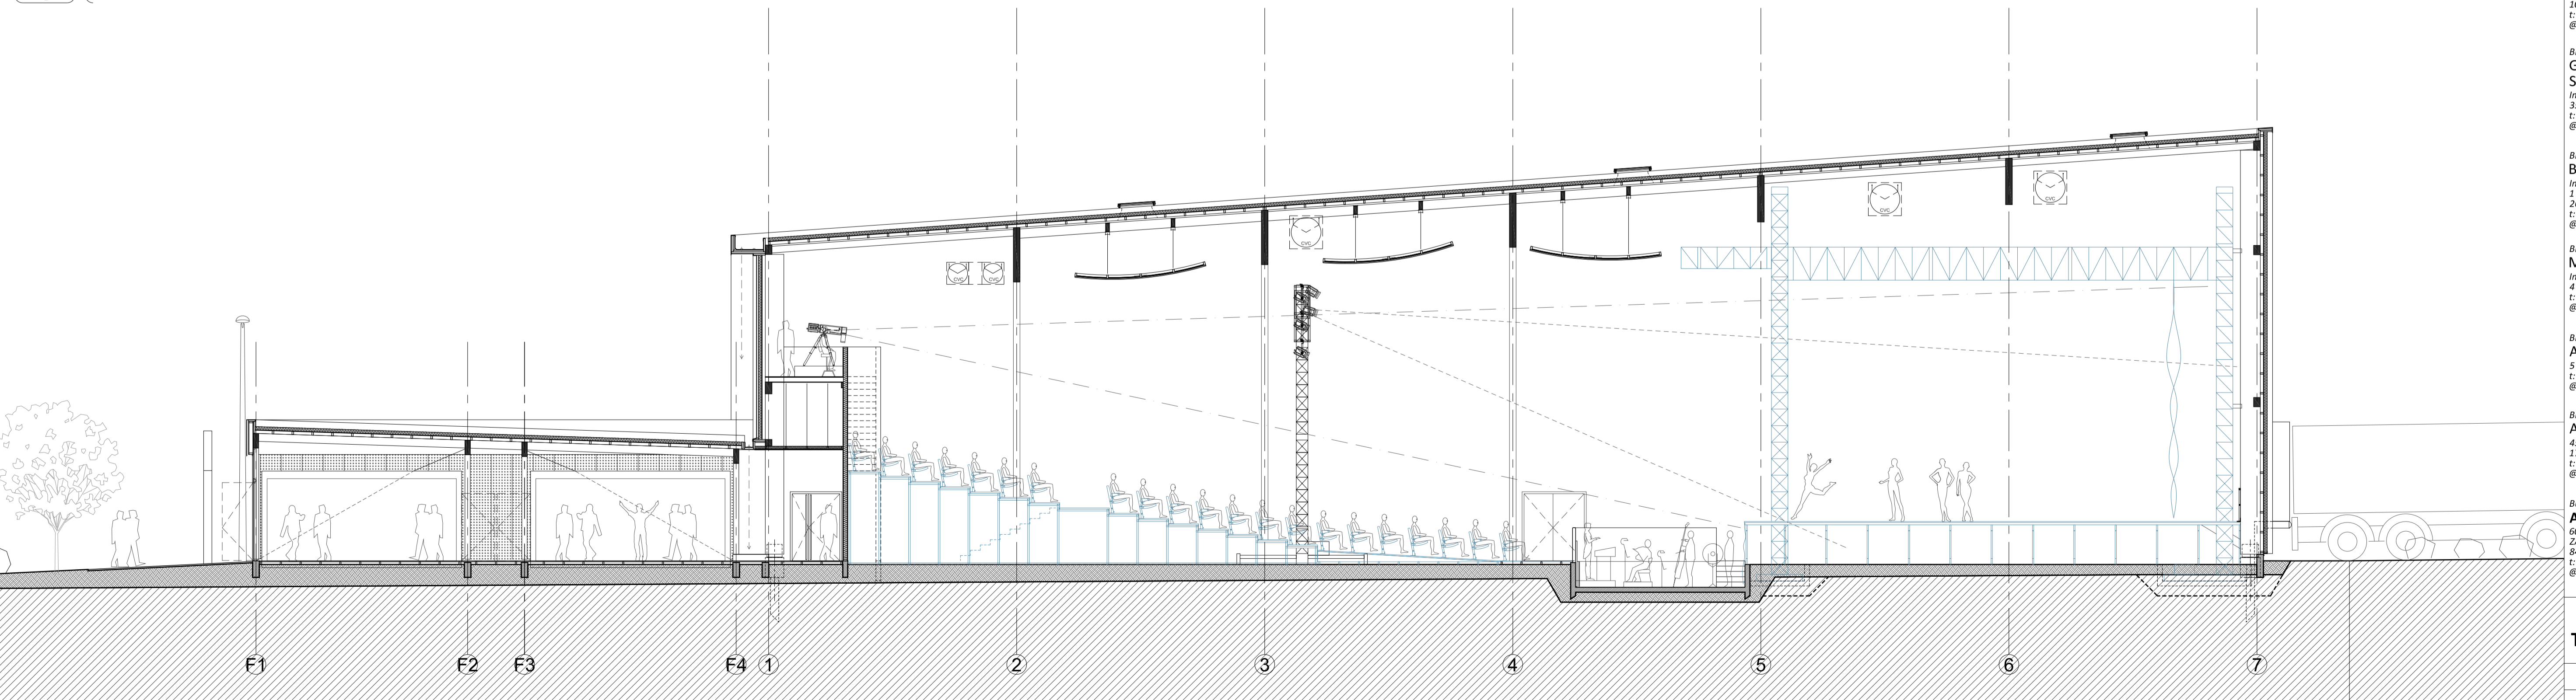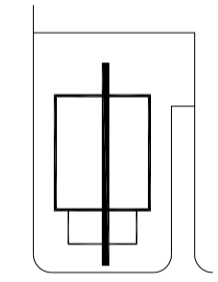

AMENAGEMENT D'UN LIEU DE
SPECTACLES EPHEMERE
QUARTIER COURTINE AVIGNON

MAÎTRISE D'OUVRAGE
COMMUNAUTE
D'AGGLOMERATION DU
GRAND AVIGNON
320 Chemin des Meinaories
84911 Avignon Cedex 9
t: 04.90.84.47.29
@: thierry.batteault@grandavignon.fr

MAÎTRISE D'OEUVRE
Architecte
DE-SO sas
10 rue des Biens 75011 Paris
t: 01.55.43.97.07
@: contact@de-so.com

BET Str. et envelope
**GAUJARD TECHNOLOGIE
SCOP**
Immeuble Le Sirius
355 rue Pierre Seghers 84000 Avignon
t: 04.90.86.16.96
@: contact@bet-gaujard.com

BET Fondation, Eco., Vrd
BETREC IG
Immeuble Rhodanoparc B
1 av. de la gare - BP 15101
26958 Valence Cedex 9
t: 04.75.81.51.59
@: betrec@betrec.com

BET Fluides
MOUNIER PEYRIN
Immeuble Le Loubet
4 rue Marais Milou 26200 Montelimar
t: 04.75.46.00.56
@: mounier.peyrin@wanadoo.fr

BET Acoustique
ALTIA
5 rue de Clery 75002 Paris
t: 01.53.00.90.65
@: altia@altia-acoustique.com

BET Scénographe
ART SCENIQUE
45 rue du Chevalier Arnaud Brunreau
17940 RIVEDOUX-PLAGE
t: 02.77.68.97.56
@: artscenique@wanadoo.fr

Bureau de contrôle
APAVE SUDEUROPE SAS
60 chemin de Fontanille CS 40064
2A Agroparc - Bât 3
84918 Avignon Cedex 9
t: 04.90.31.54.10
@: benoit.julien@apave.com

**COUPES SALLE
TRANS. ET LONGI.**

AVI2 - A1.2
PRO
ECHELLE 1:100
DATE 01/03/2017
INDICE A